

Номер проекту 054_489
Номер креслення 2

Назва креслення
Обмірний план, 1 поверх

Назва проекту
Дача на київському морі

Клієнт
Євген Загородній

Галузь
Дизайн інтер'єру, електрика

Дата: 20.06.2019 Масштаб: 1 : 45

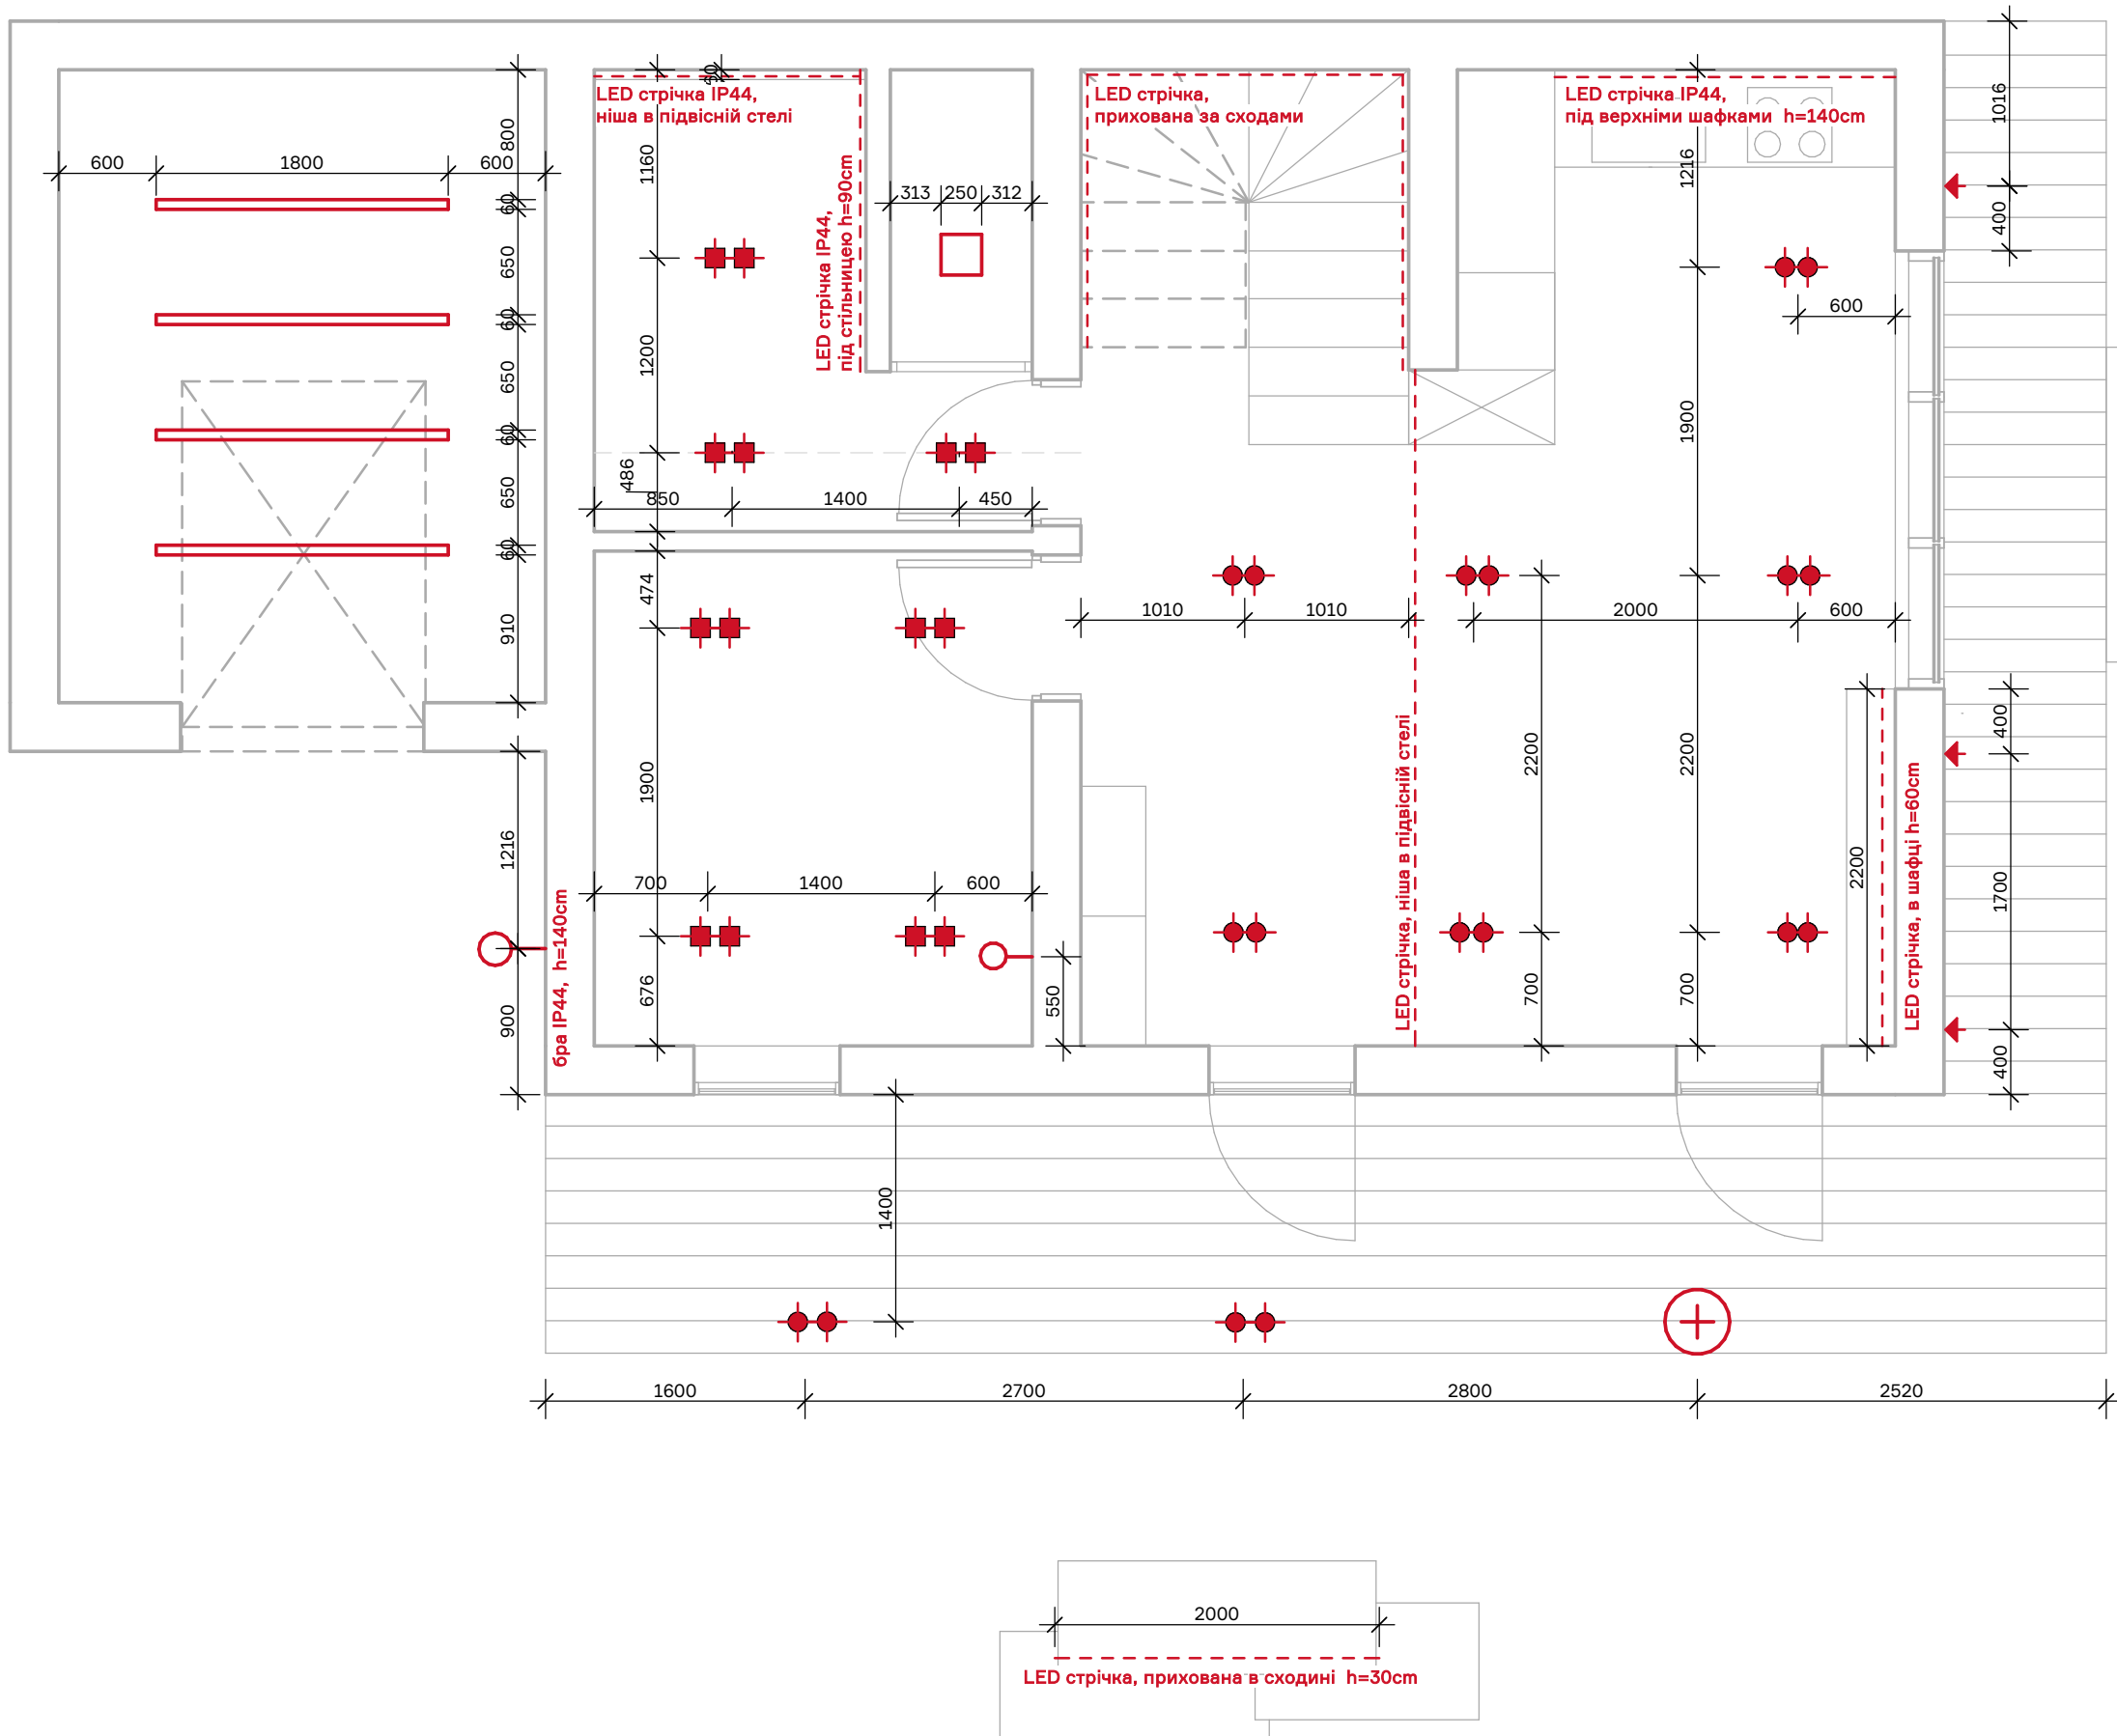
Архітектор inż. arch. Yevhen Zahorodnii

Асистент inż. arch. Bohdan Garbuz

03-752 Warszawa, Radzyńska 12

<https://www.hilight.design>

HILIGHT



- Умовні позначення:
- підвісна лампа IP44 (зовнішня)
 - світильник накладний, 14 шт.
 - світильник вбудований, 7 шт.
 - світильник настінний, 3 шт.
 - світильник світлодіодний, 1 шт.
 - бра
 - світлодіодна лампа, 5 шт.
 - світлодіодна стрічка (LED)

Нотатки:

- Розетки h=30cm, вимикачі 110cm якщо не позначено інше.
- Всі виміри можуть змінитися протягом монтажних робіт.
- Кількість та розміщення розеток уточнити після купівлі домашньої техніки.

Номер проекту: 054_489
 Номер креслення: 3

Назва креслення: Проект розміщення освітлення на плані, 1 поверх

Назва проекту: Дача на київському морі

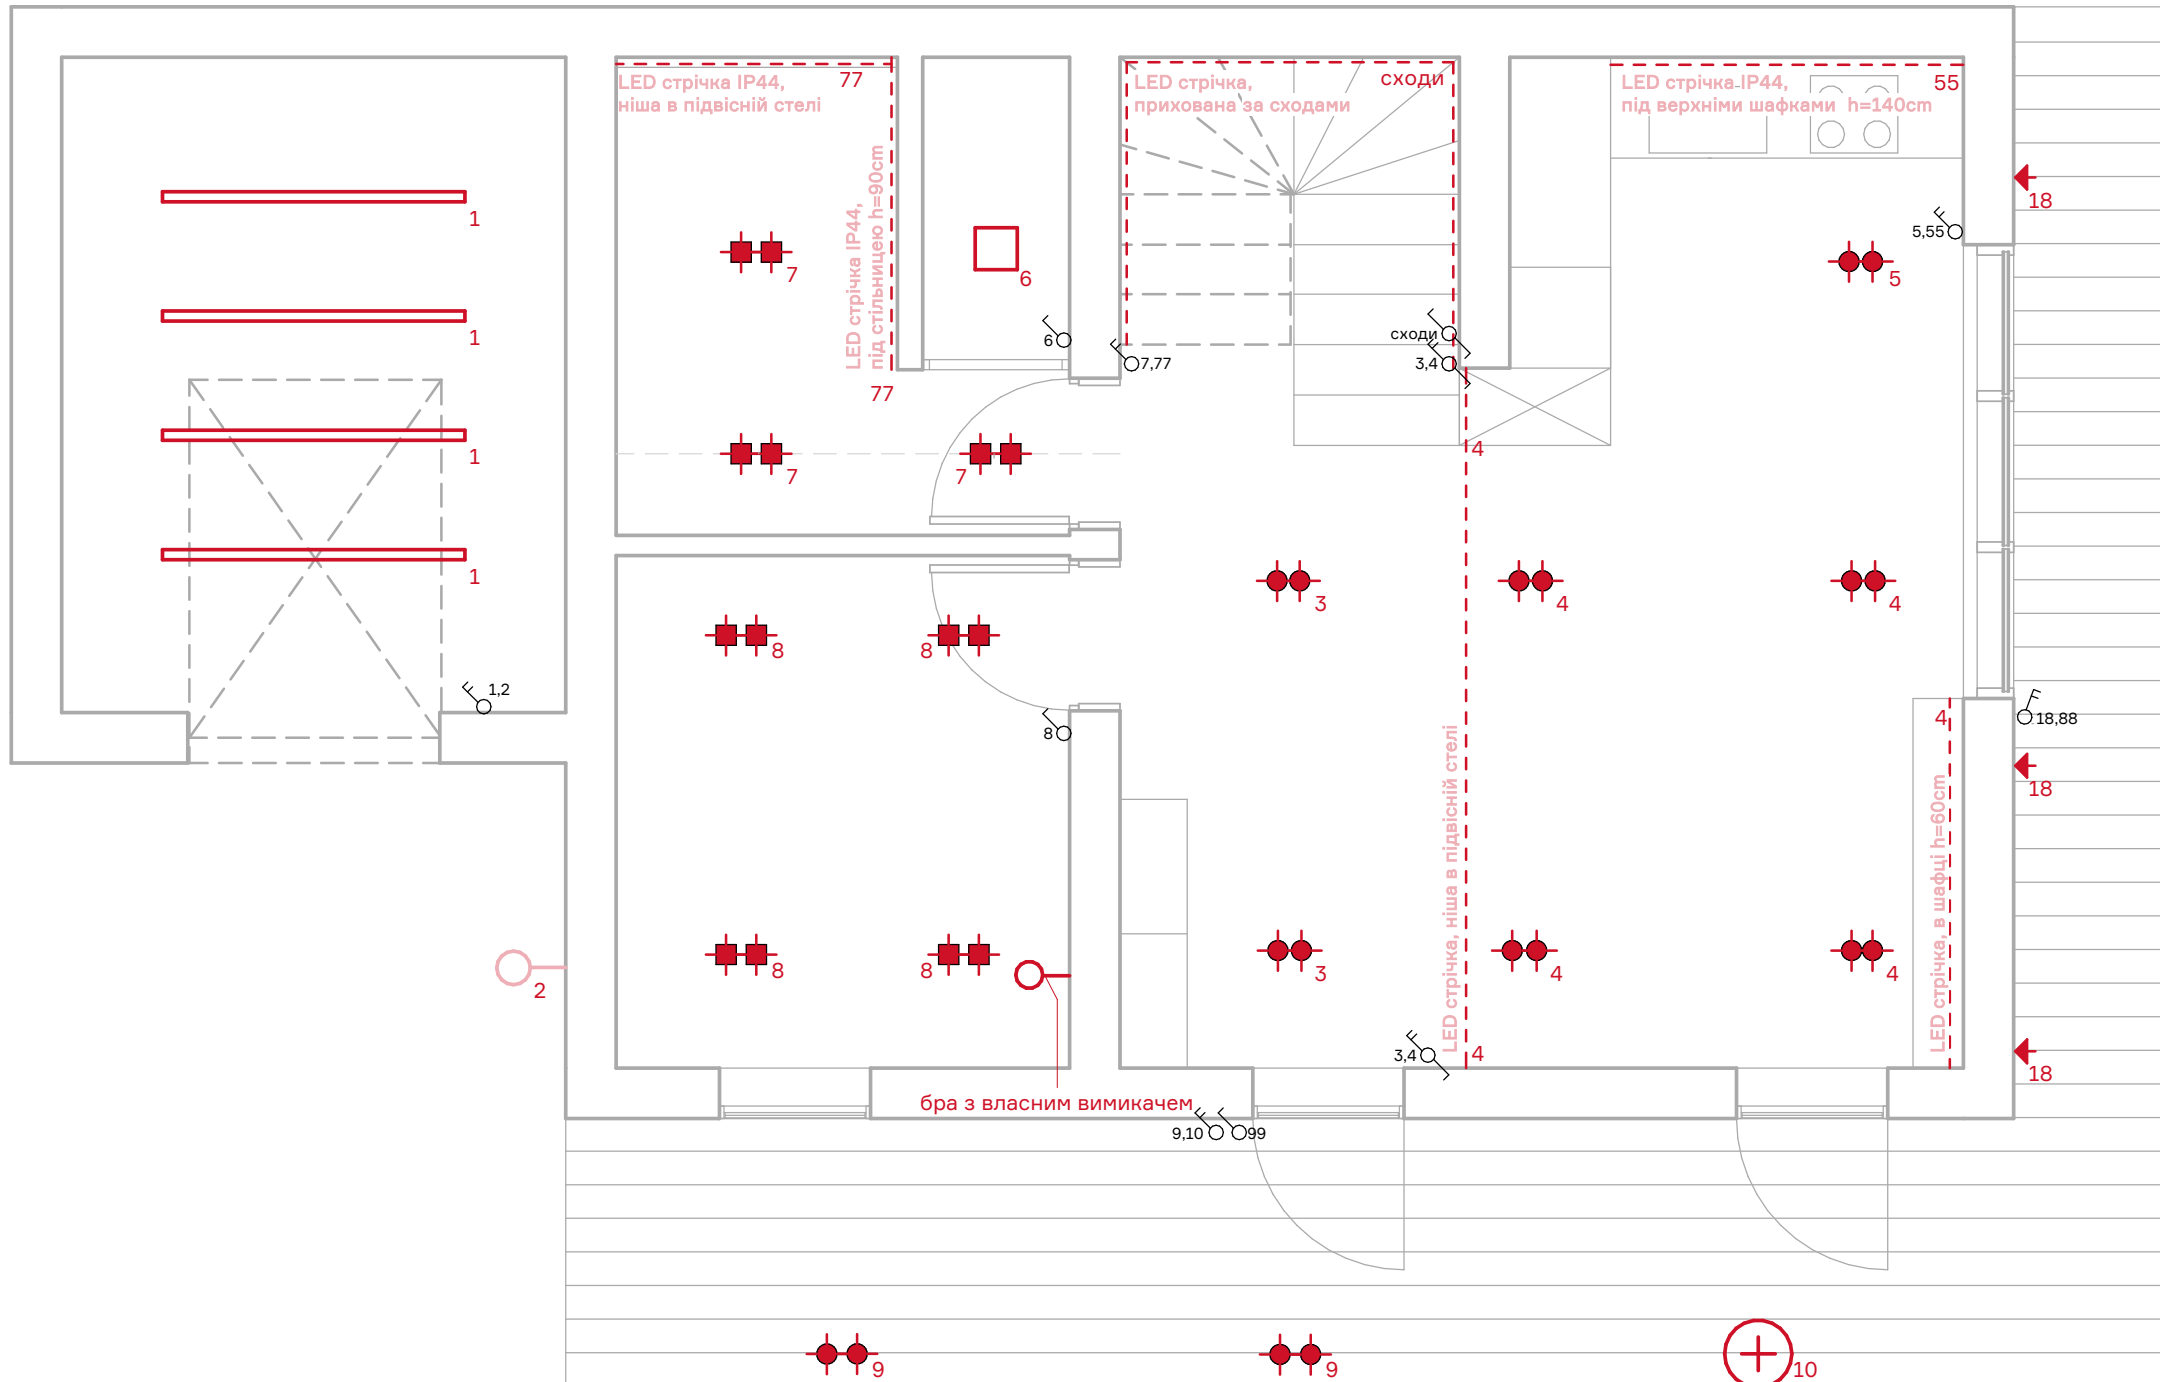
Клієнт: Євген Загородній

Галузь: Дизайн інтер'єру, електрика

Дата: 20.06.2019 Масштаб: As indicated

Архітектор: інж. arch. Yevhen Zahorodnii

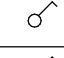
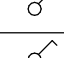
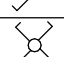
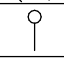

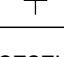
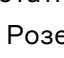
Асистент: інж. arch. Bohdan Garbuz



Умовні позначення:

-  - підвісна лампа IP44 (зовнішня)
-  - світильник накладний, 14 шт.
-  - світильник вбудований, 7 шт.
-  - світильник настінний, 3 шт.
-  - світильник світлодіодний, 1 шт.
-  - бра
-  - світлодіодна лампа, 5 шт.
-  - світлодіодна стрічка (LED)

Умовні позначення:

-  - вимикач одинарний
-  - вимикач подвійний
-  - вимикач прохідний (сходовий)
-  - вимикач перехресний
-  - підключення
-  - розетка
-  - розетка герметична IP44

Нотатки:

1. Розетки h=30cm, вимикачі 110cm якщо не позначено інше.
2. Всі виміри можуть змінитися протягом монтажних робіт.
3. Кількість та розміщення розеток уточнити після купівлі домашньої техніки.

Номер проекту 054_489 Номер креслення 4

Назва креслення
Проект керування освітленням на плані, 1 поверх

Назва проекту
Дача на київському морі

Клієнт
Євген Загородній

Галузь
Дизайн інтер'єру, електрика

Дата: 20.06.2019 Масштаб: As indicated

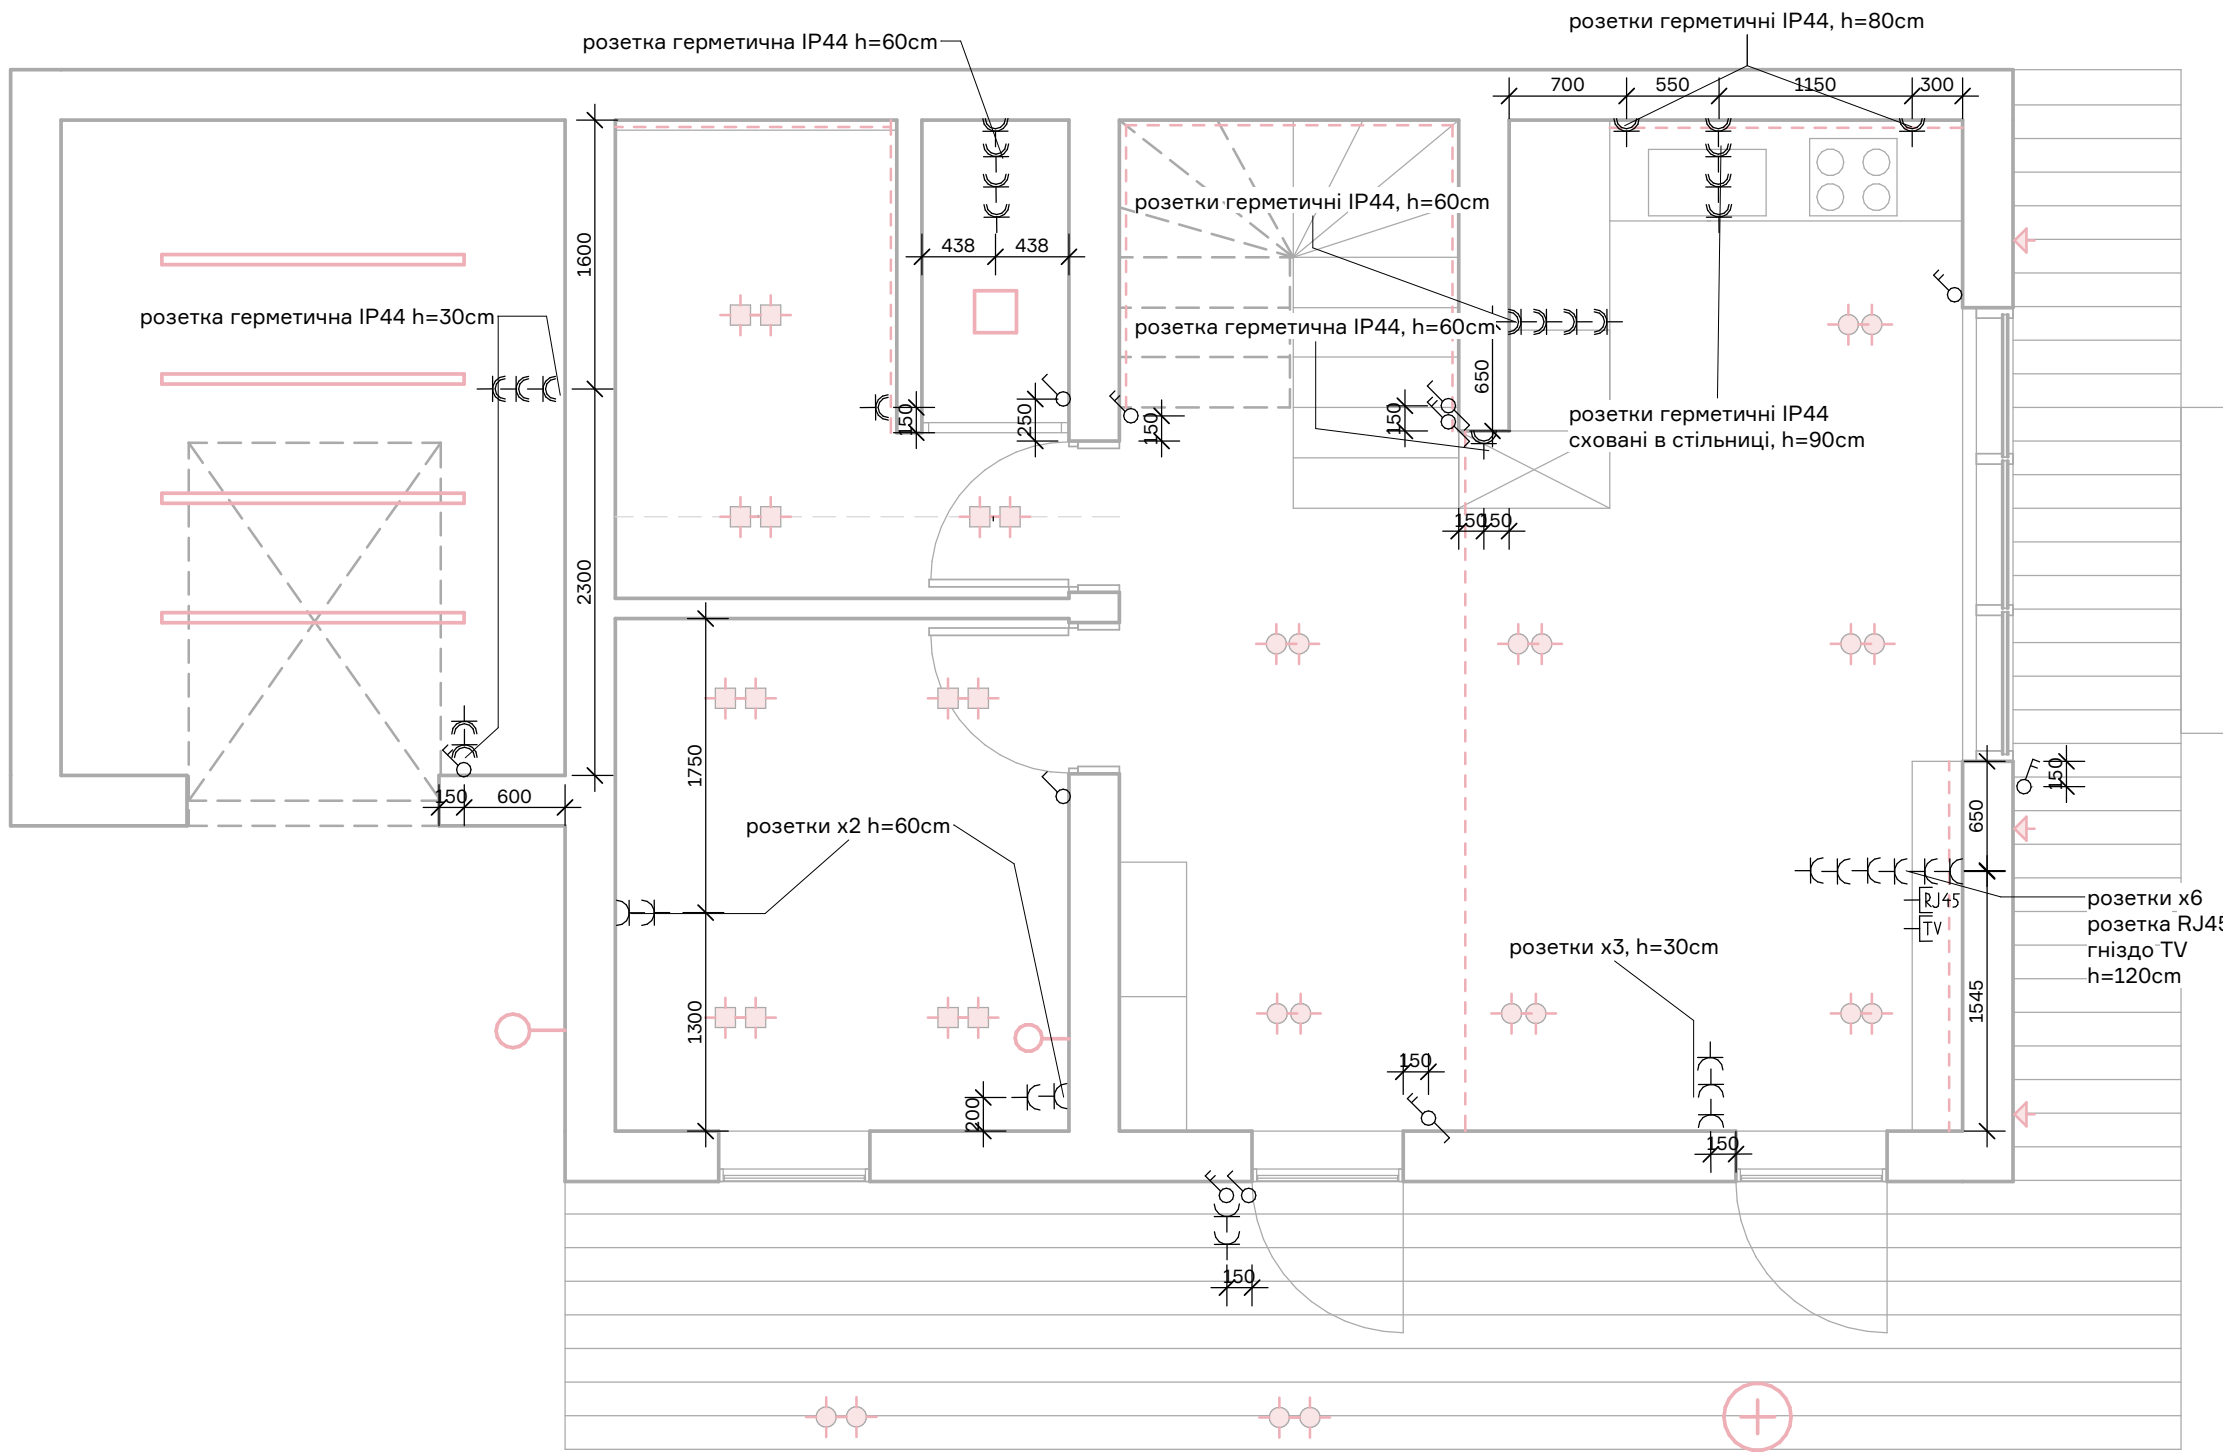
Архітектор inż. arch. Yevhen Zahorodnii

Асистент inż. arch. Bohdan Garbuz

03-752 Warszawa, Radzywińska 12

<https://www.hilight.design> HILIGHT





Умовні позначення:

| | |
|--|--------------------------------|
| | - вимикач одинарний |
| | - вимикач подвійний |
| | - вимикач прохідний (сходовий) |
| | - вимикач перехресний |
| | - підключення |
| | - розетка |
| | - розетка герметична IP44 |

Нотатки:

1. Розетки h=30cm, вимикачі 110cm якщо не позначено інше.
2. Всі виміри можуть змінитися протягом монтажних робіт.
3. Кількість та розміщення розеток уточнити після купівлі домашньої техніки.

Номер проєкту
054_489

Номер креслення
5

Назва креслення
Проєкт розміщення вимикачів та розеток, 1 поверх

Назва проєкту
Дача на київському морі

Клієнт
Євген Загородній

Галузь
Дизайн інтер'єру, електрика

Дата: 20.06.2019 Масштаб: As indicated

Архітектор inż. arch. Yevhen Zahorodnii

Асистент inż. arch. Bohdan Garbuz

03-752 Warszawa, Radzyńska 12

<https://www.hilight.design>

HILIGHT